



Gmina Międzyzlesie
Obręb Goworów

Mapa

Skala 1:500

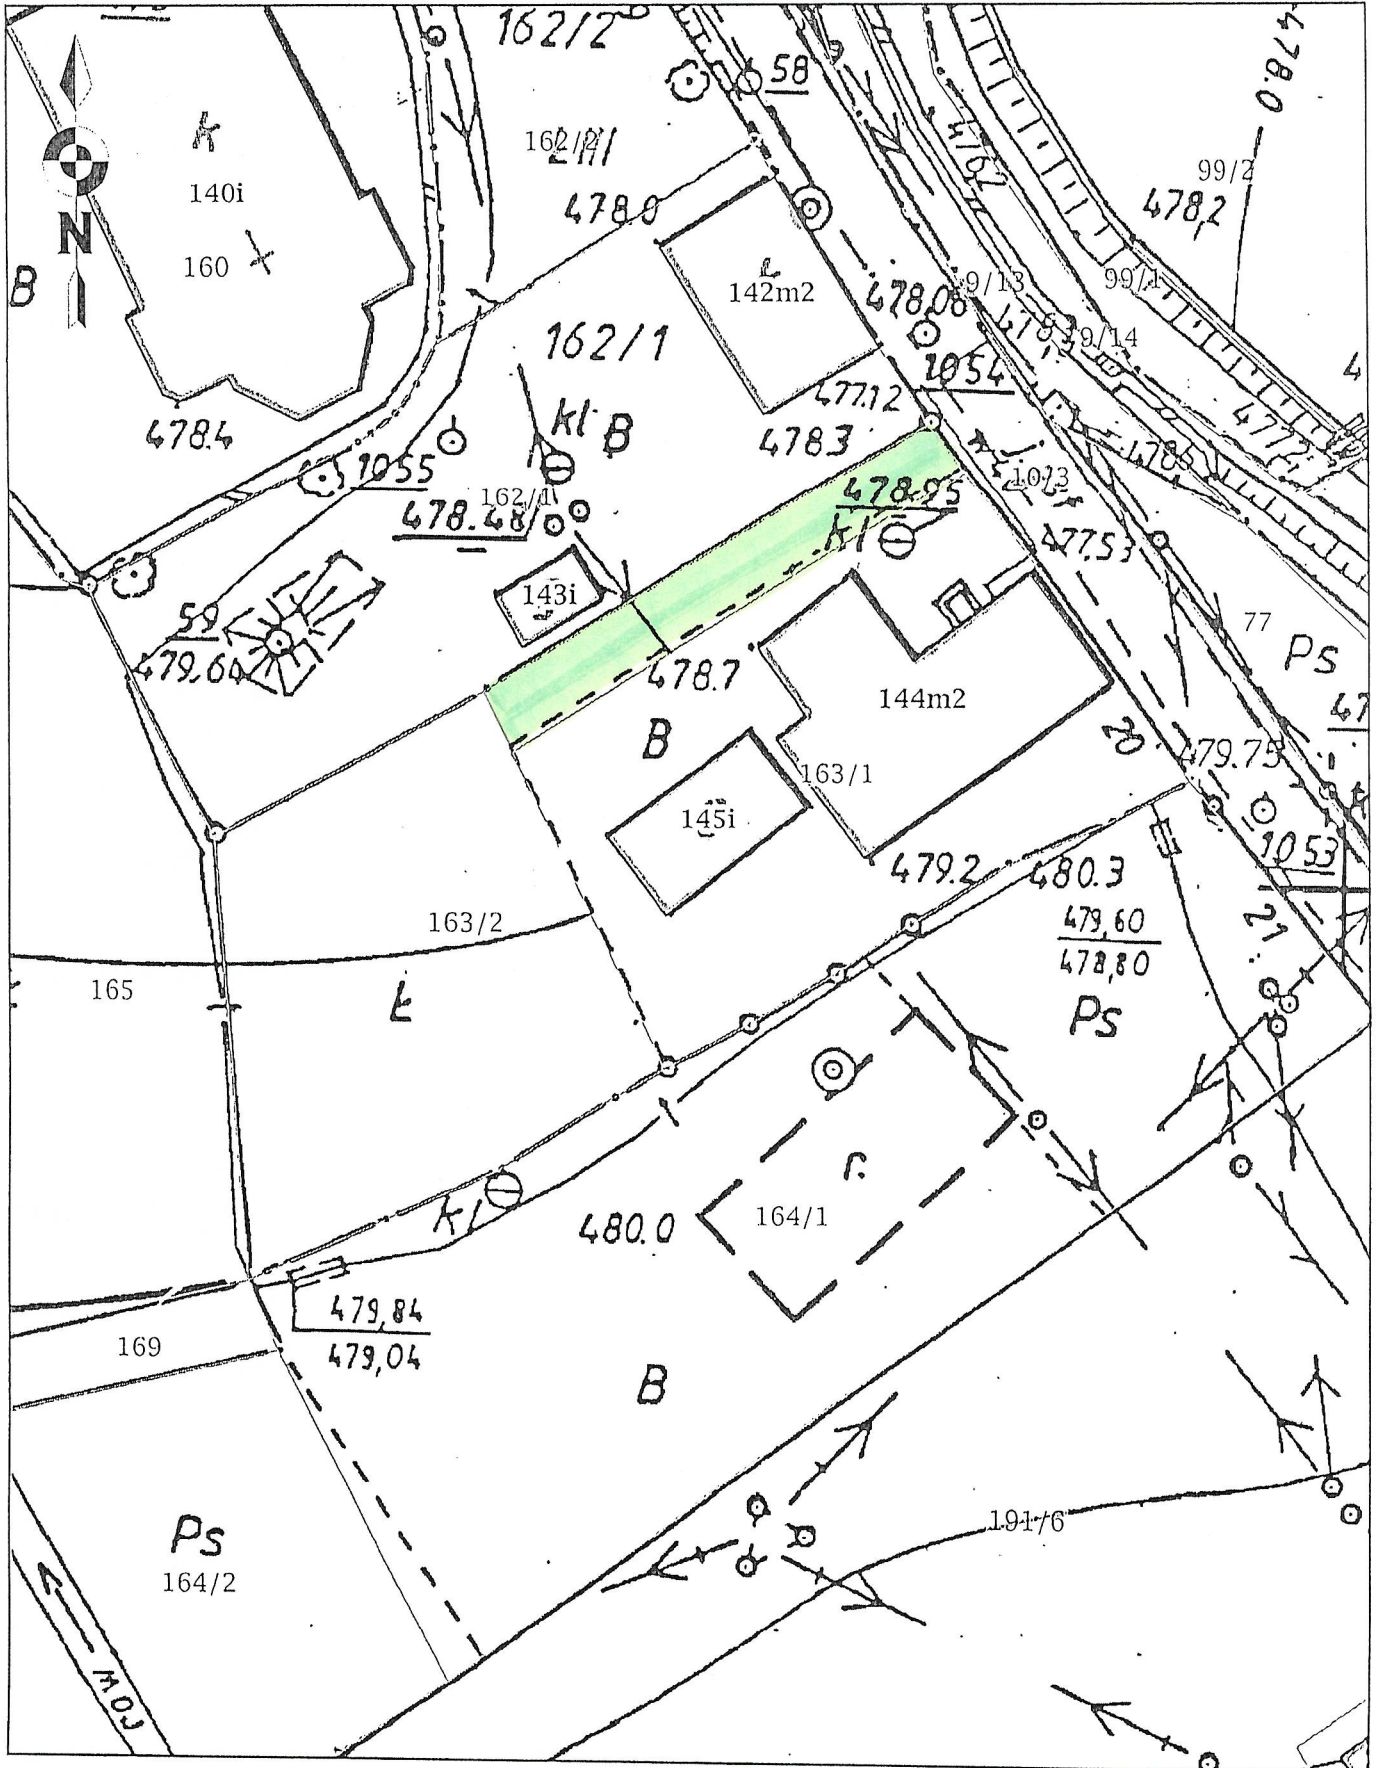

 - zakres służebności przechodu i przejazdu na działce nr 163/2, obręb Goworów na rzecz każdorazowego właściciela działki nr 163/1, obręb Goworów.