

**LEGENDA**


**OBOWIAZUJĄCE USTALENIA PLANU:**

- granice opracowania planu miejscowego
- linie rozgraniczające tereny o różnym przeznaczeniu lub różnych zasadach zagospodarowania
- nieprzekraczalne linie zabudowy
- granice strefy obserwacji archeologicznej objętej ochroną w planie
- granice strefy ochrony krajobrazu kulturowego objętej ochroną w planie

**SYMBOLE OKREŚLAJĄCE PRZEZNACZENIE TERENU:**

- tereny zabudowy mieszkaniowej jednorodzinnej i usług turystyki
- tereny dróg wewnętrznych

**WYRYS ZE STUDYUM UWARUNKOWAŃ I KIERUNKÓW ZAGOSPODAROWANIA PRZESTRZENNEGO MIASTA I GMINY MIĘDZYLESIE**

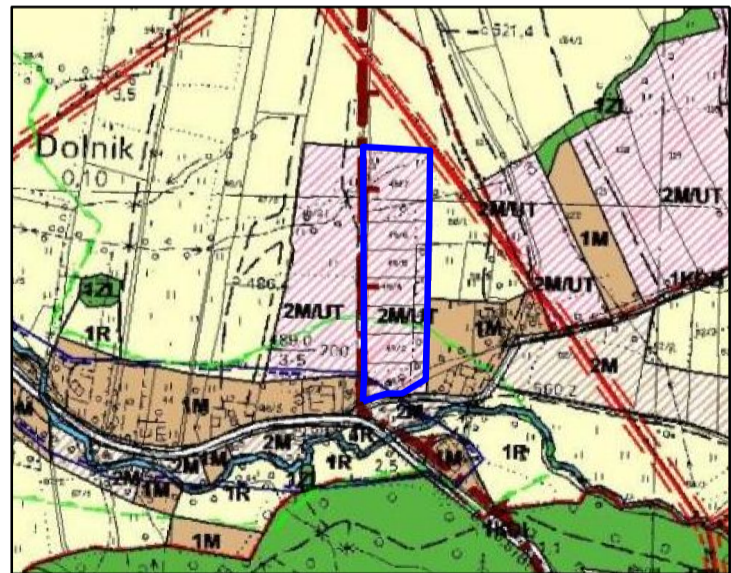

uchwała nr XLV/241/2018 RADY MIEJSKIEJ  
W MIĘDZYLESIU  
z dnia 28 sierpnia 2018 r.

**LICENCJA MAPY:**

nr: GK.6642.3017.2021.BG5\_0208\_CL1  
wydana przez: Starostę Kłodzkiego  
dnia: 05.11.2021 r.



**MIĘSCOWY PLAN ZAGOSPODAROWANIA PRZESTRZENNEGO DLA OBSZARU POŁOŻONEGO W OBRĘBIE DOLNIK, CZĘŚĆ PÓŁNOCNO - WSCHODNIA**

**SKALA 1:1000**

